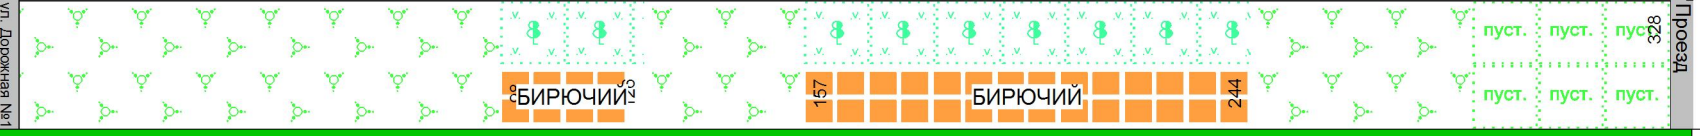


Автодорога: п. Бирючий, ул. Дорожная (уч-к №2) (0,000 - 0,330 км)				Лист 1 из 1	
Линейный график				(км: 0,000-0,500)	
Границы районов		1	Калиновское сельское поселение		330
Границы зон обслуживания и наименование дорожных организаций		2	Администрация Калиновского сельского поселения		330
Уклоны более допустимых		3			
Радиусы кривых в плане, м		4			
Километры		5	0		
Ситуация	Слева	6			
	Справа	7			
Тип покрытия, ширина проезжей части и земляного полотна, основные виды работ	2015 г.	8	-3,00 Грунт-		330
	20 г	9			
	20 г	10			
	20 г	11			
	20 г	12			
Конструкция дорожной одежды и толщина конструктивных слоев	2015 г.	13			
	20 г	14			
	20 г	15			
	20 г	16			
	20 г	17			
Искусственные сооружения	На год паспортизации	18			
	В последующие годы	19			
Грунт земляного полотна		20	Суглинок		330
Снегозаносящие участки, снегозащитные насаждения, постоянные заборы, объем снегопереноса	Слева	21			
	Справа	22			
Затопляемые, оползневые и вечномерзлотные участки		23			
Состояние покрытия проезжей части	2015 г.	24	Неуд. (2,0)		330
	20 г	25			
	20 г	26			
	20 г	27			
	20 г	28			